
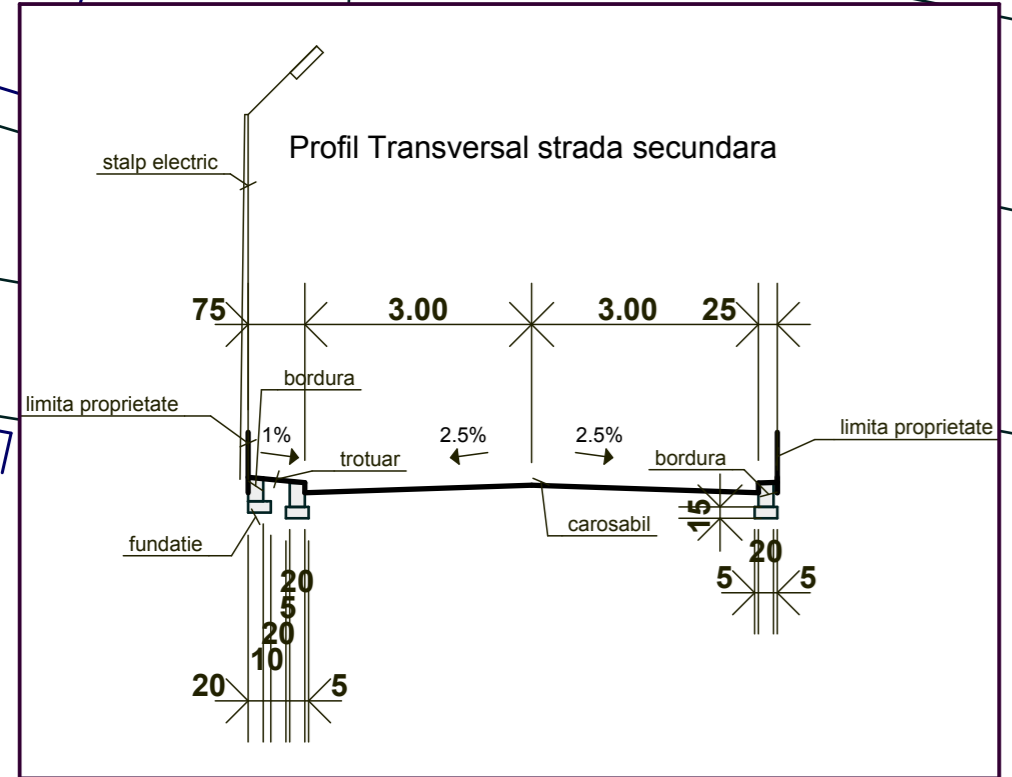



# Plan Urbanistic Zonal Str. Rahova , Dragasani, Valcea

Suprafata totala analizata 19.380 mp

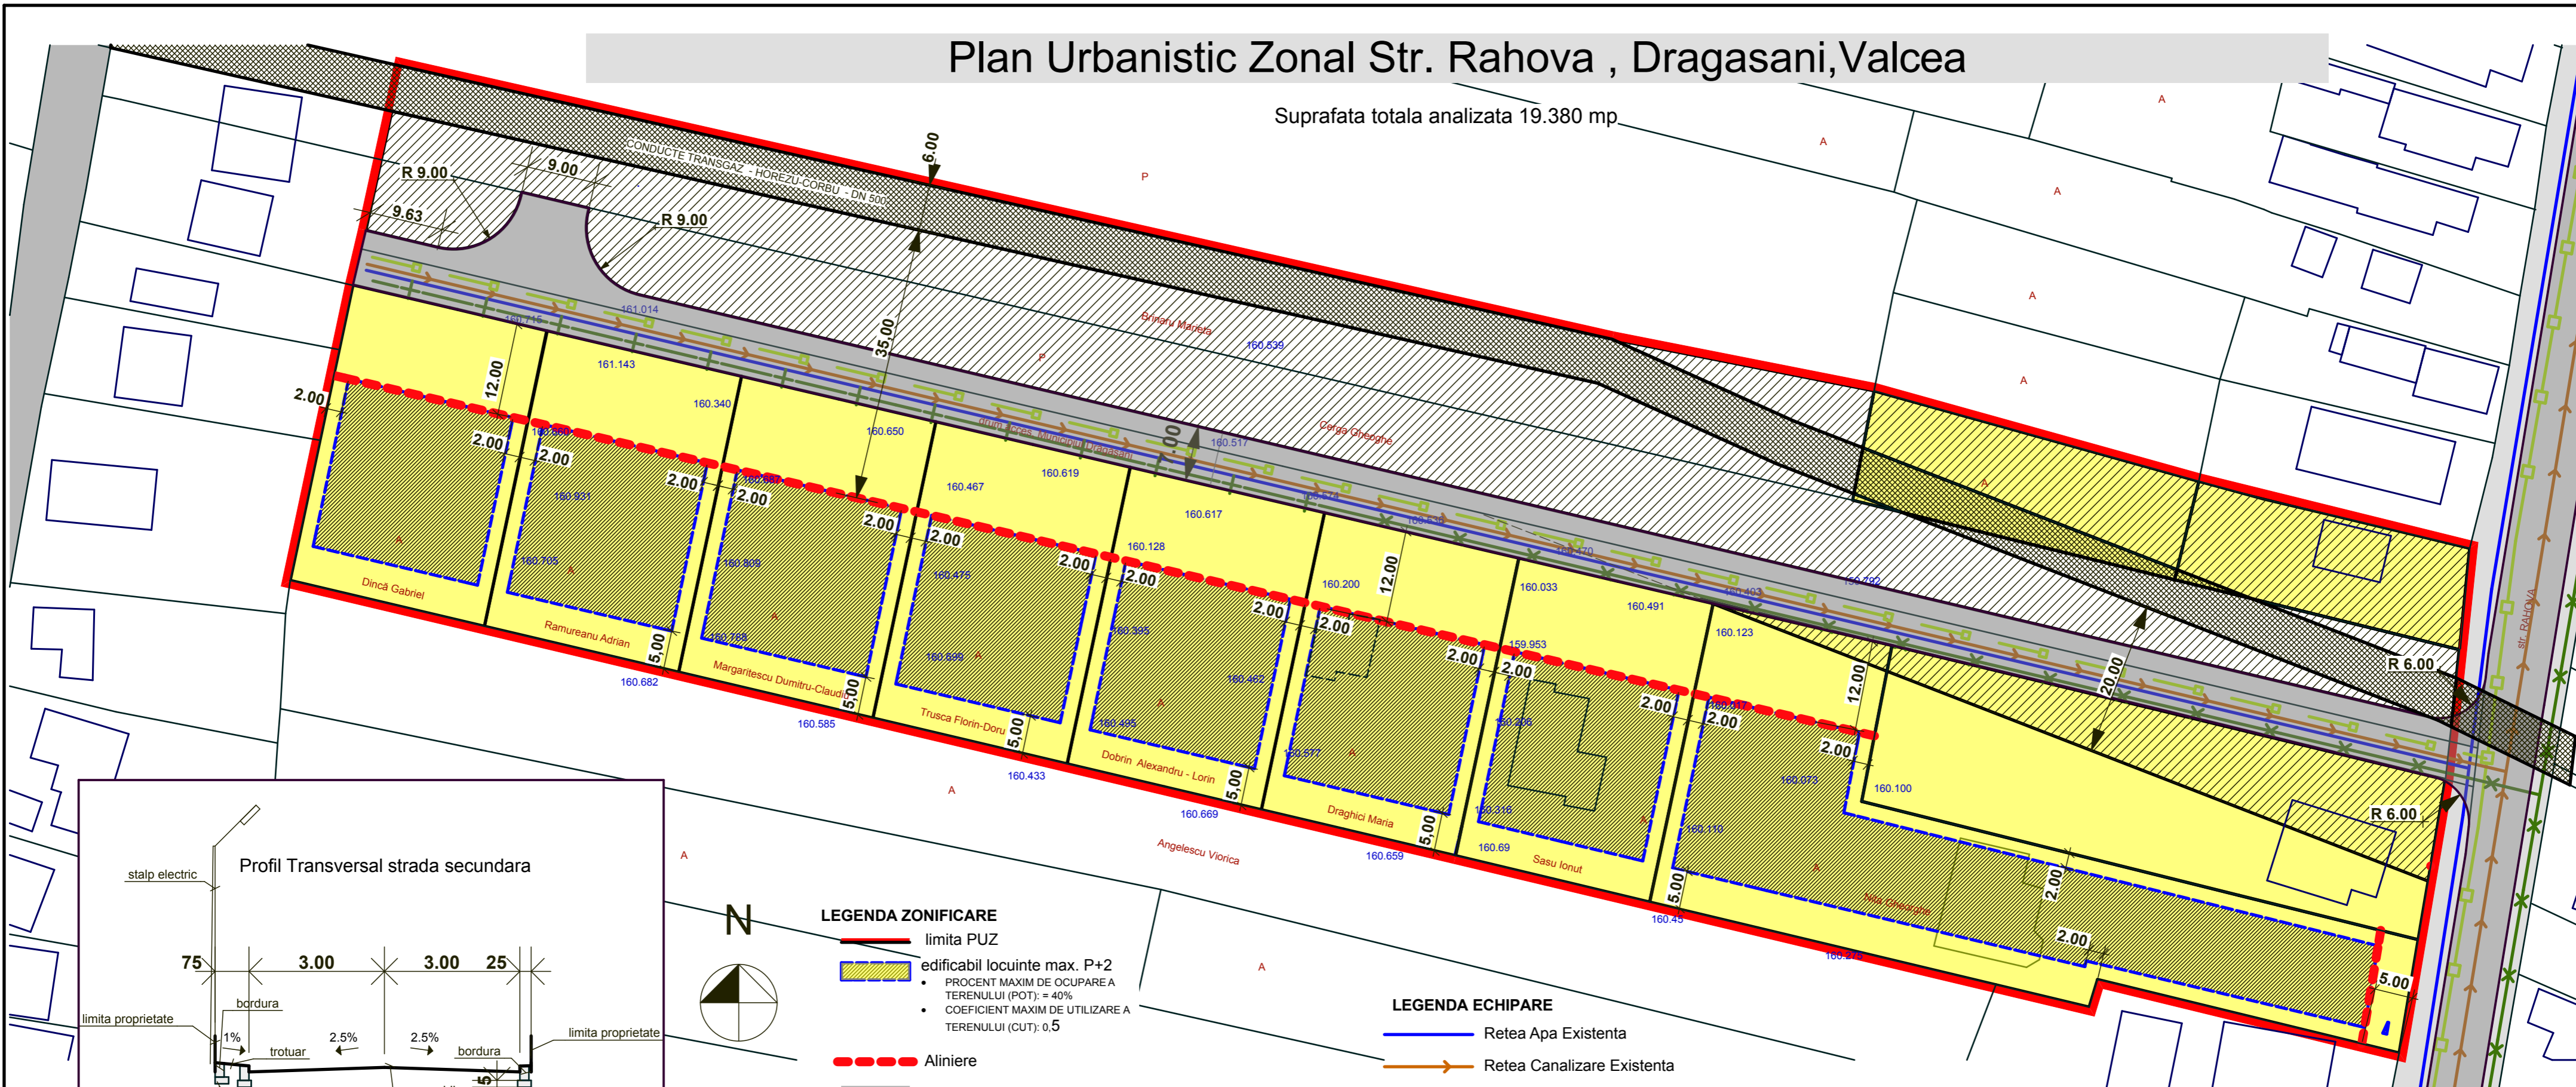

- LEGENDA ZONIFICARE**
- limita PUZ
  - edificabil locuinte max. P+2
    - PROCENT MAXIM DE OCUPARE A TERENULUI (POT) = 40%
    - COEFICIENT MAXIM DE UTILIZARE A TERENULUI (CUT) = 0,5
  - Aliniere
  - zona cai de comunicatie
  - zona de protectie needificabila
  - zona cu restrictie definitiva de construire

- LEGENDA ECHIPARE**
- Retea Apa Existenta
  - Retea Canalizare Existenta
  - Retea Gaze Existenta
  - Retea Gaze PROPUSA
  - Retea Electrica PROPUSA
  - Retea Electrica Existenta

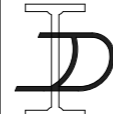 S.C. INTERACTIVE DESIGN S.R.L. Adresa: Str. Cezar Bolliac, Nr.6, Et. 2, Sector 3, Bucuresti J39/451/14.06.2006, C.I.F. RO 18768818, Fax: 031.817.22.89 / Tel: 0724.100.450 ; 0728.006.070 sc.interactivedesign@gmail.com		Obiectiv: PUZ Str. Rahova Adresa: Str. Rahova 66 A, MUN. DRAGASANI, JUD. VALCEA		
		Beneficiar: DRAGHICI MARIA		
SPECIFICATIE	NUME SI PRENUME	SEMNETURA	ID29-07/2011	Data: 07.2011
SEF PROIECT	arh. Sebastian Kalman		Specialitatea: Urbanism	Faza: P.U.D
PROIECTAT	arh. Sebastian Kalman		Denumire Plansa: Reglementari Urbanistice	Scara: 1:500, 1:100
DESENAT	arh. Sebastian Kalman			
VERIFICAT	urb. Raluca Epifan			Nr: <b>U04</b>

Proprietatea intelectuala a S.C. INTERACTIVE DESIGN S.R.L.  
Orice multiplicare sau modificare adusa proiectului nu poate fi realizata fara acordul firmei